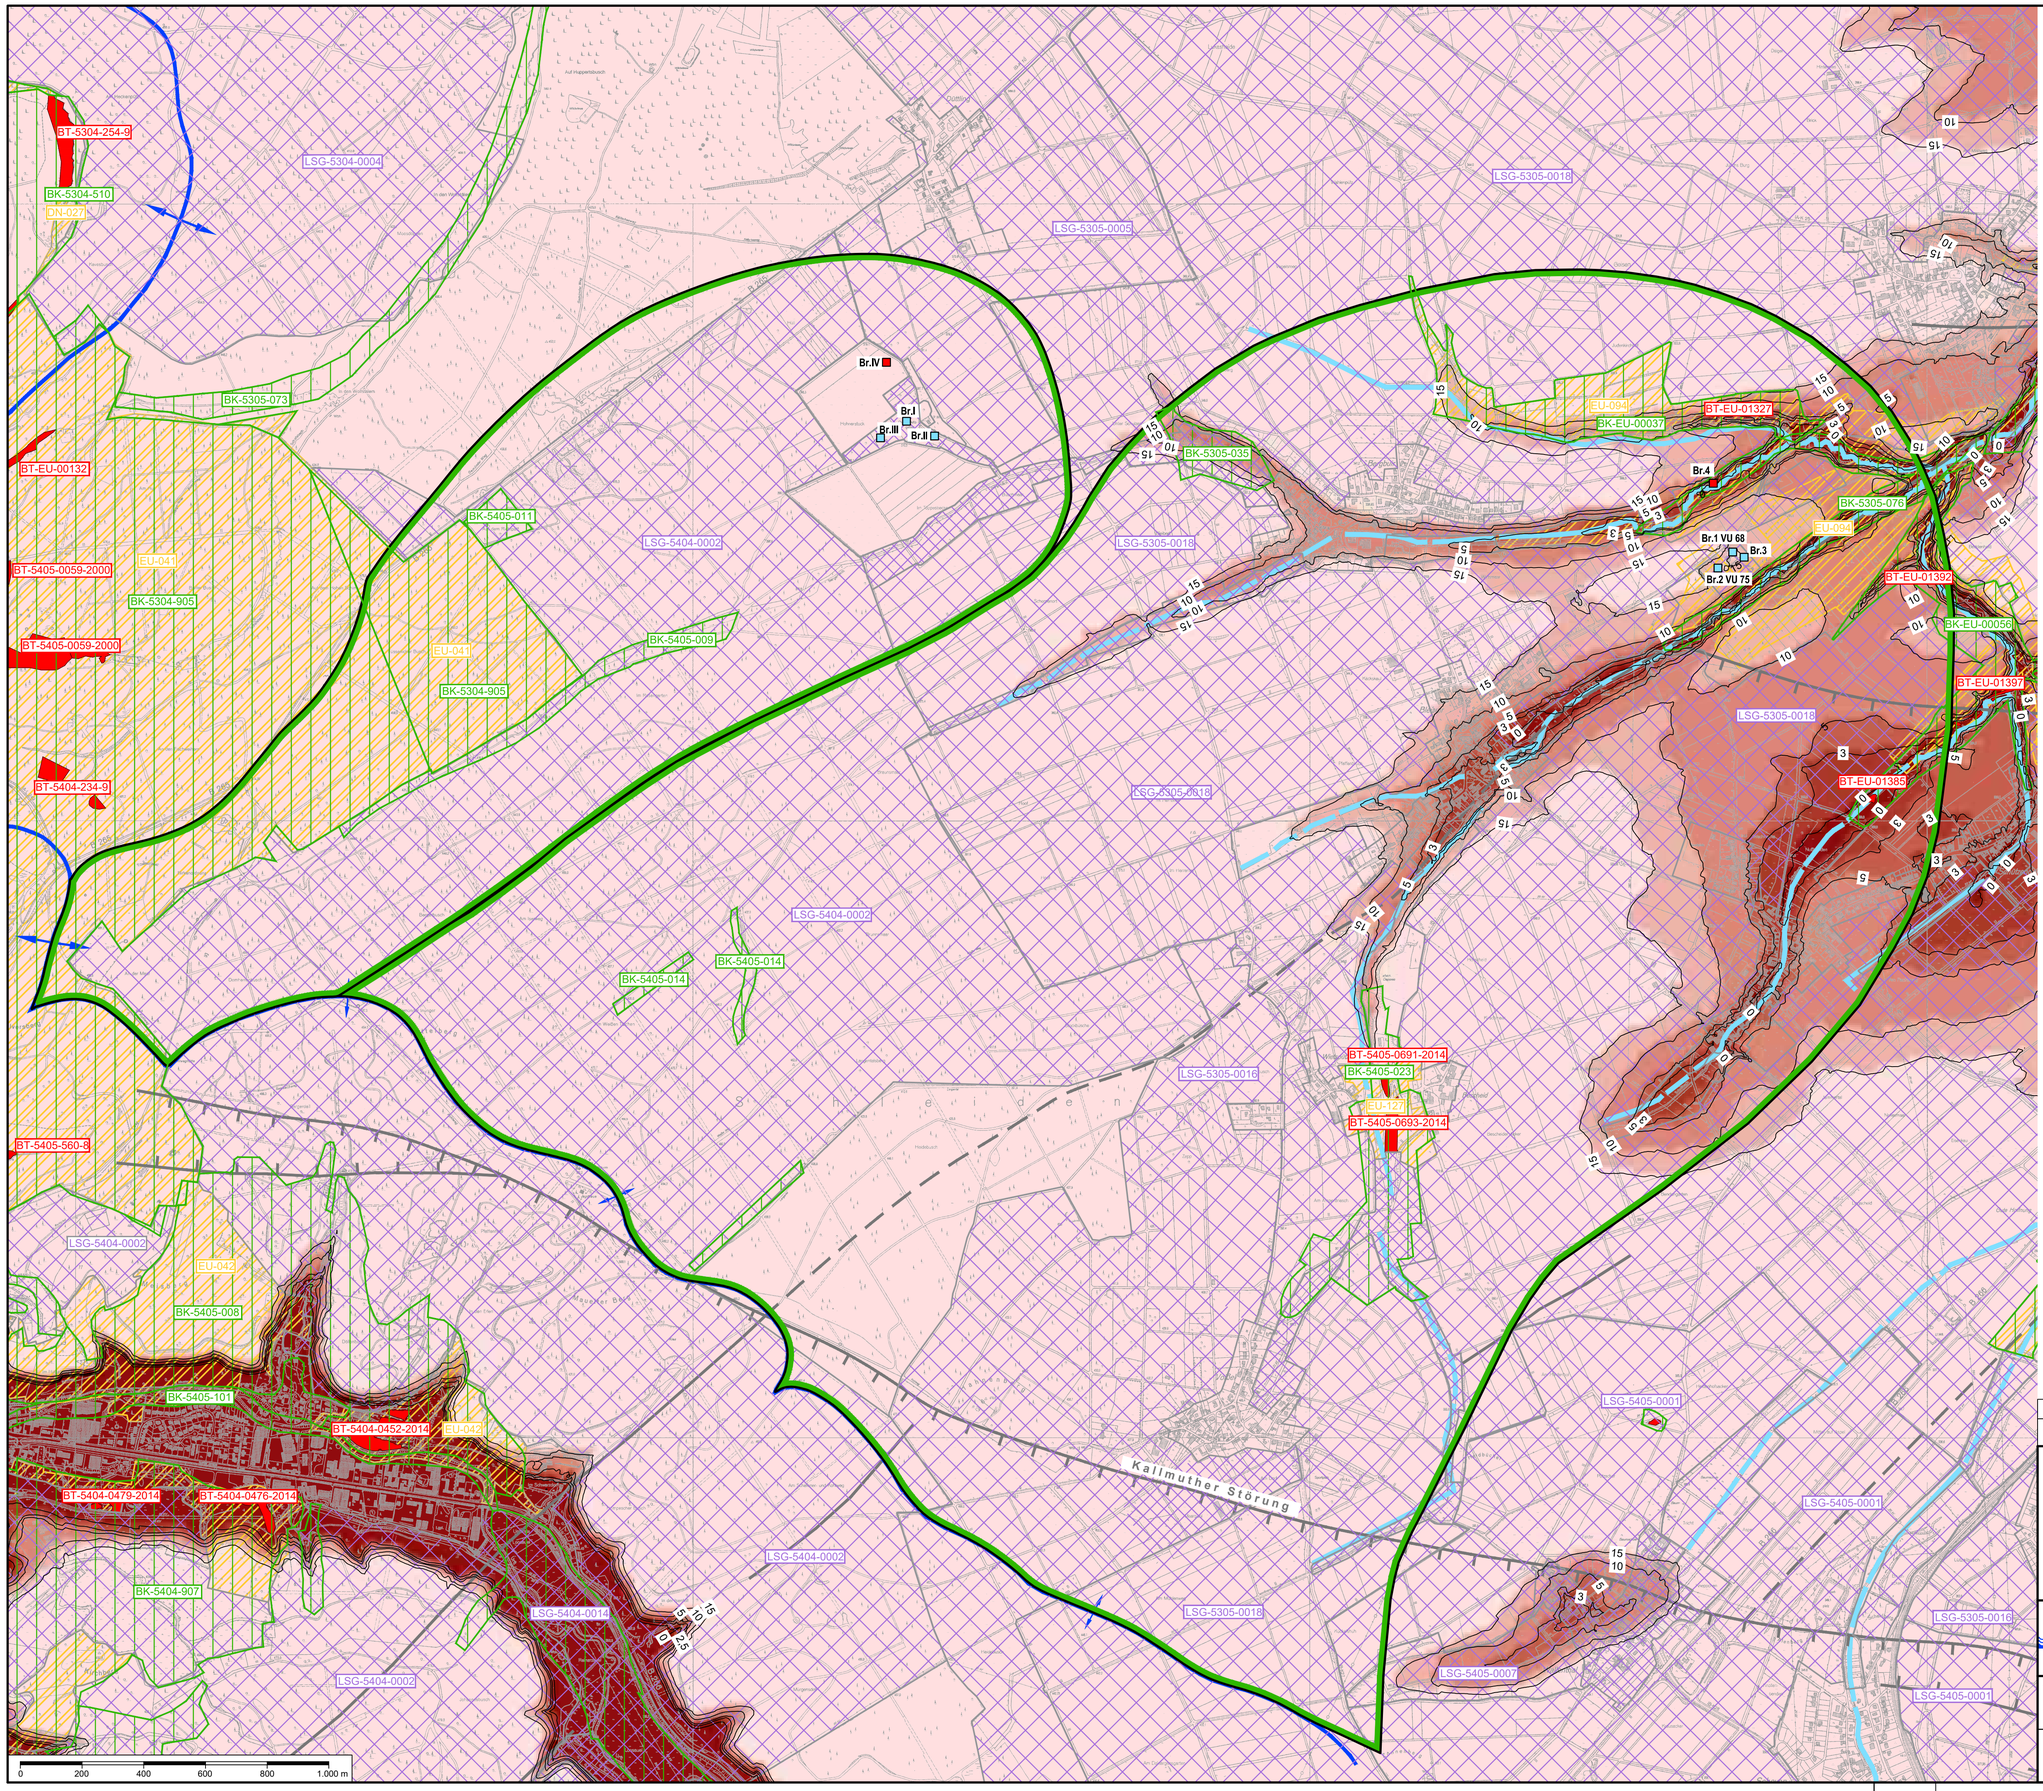

Legende

- Brunnen
- Brunnen, geplant
- 10 — Linie gleichen Flurabstandes [m]
- potentielles Einzugsgebiet
- oberirdische Wasserscheide Erft / Rur

Anlage 7

- Verwerfung / Verwerfung vermutet
- Biotop - schutzwürdig - mit Kennnummer
- Biotop - gesetzlich geschützt - mit Kennnummer
- Naturschutzgebiet - mit Kennnummer
- Landschaftsschutzgebiet - mit Kennnummer

Flurabstand [m]

- ≤ 0
- > 0 bis ≤ 3
- > 3 bis ≤ 5
- > 5 bis ≤ 10
- > 10 bis ≤ 15
- > 15

Fachliche Grundlage aus Unterlagen des Erftverbandes (überarbeitet)

Geobasisdaten und Schutzgüter: © Land NRW (2022), Datenlizenz Deutschland - Zero - Version 2.0, Datensatz (URI): https://www.opengeodata.nrw.de

Zum heutigen Antrag auf Erteilung
einer wasserrechtlichen Bewilligung gehörend:

Antragstellerin : .....

Sachbearbeiterin :
BIESKE UND PARTNER
Beratende Ingenieure GmbH
.....

BIESKE UND PARTNER
Beratende Ingenieure GmbH
Im Pesch 79 · D-53797 Lohmar · Tel.: +49 2246 9212-0 · Fax: +49 2246 9212-99

Auftraggeber: Stadtwerke Mechernich	bearb.	24.05.2022 EG/ TJ
	gepr.	– " – WG
Benennung: Antrag auf wasserrechtliche Bewilligung WGA Düttling	Maßstab:	1 : 10.000
Flurabstandskarte und Schutzgebiete	Zeichnungs-Nr:	347/012-014-22-1