

Ausbaupläne von Messstellen WGA Düttling

(übernommen aus Unterlagen des Erftverbandes)

Zum heutigen Antrag auf Erteilung
einer wasserrechtlichen Bewilligung gehörend:

Antragstellerin:

.....



Sachbearbeiterin:

BIESKE UND PARTNER
Beratende Ingenieure GmbH

.....

m u. GOK (399,45 m NN)

040434

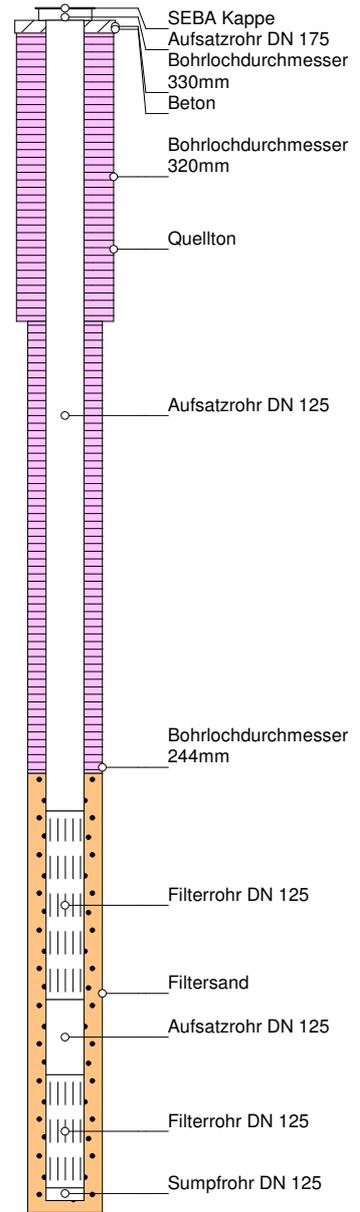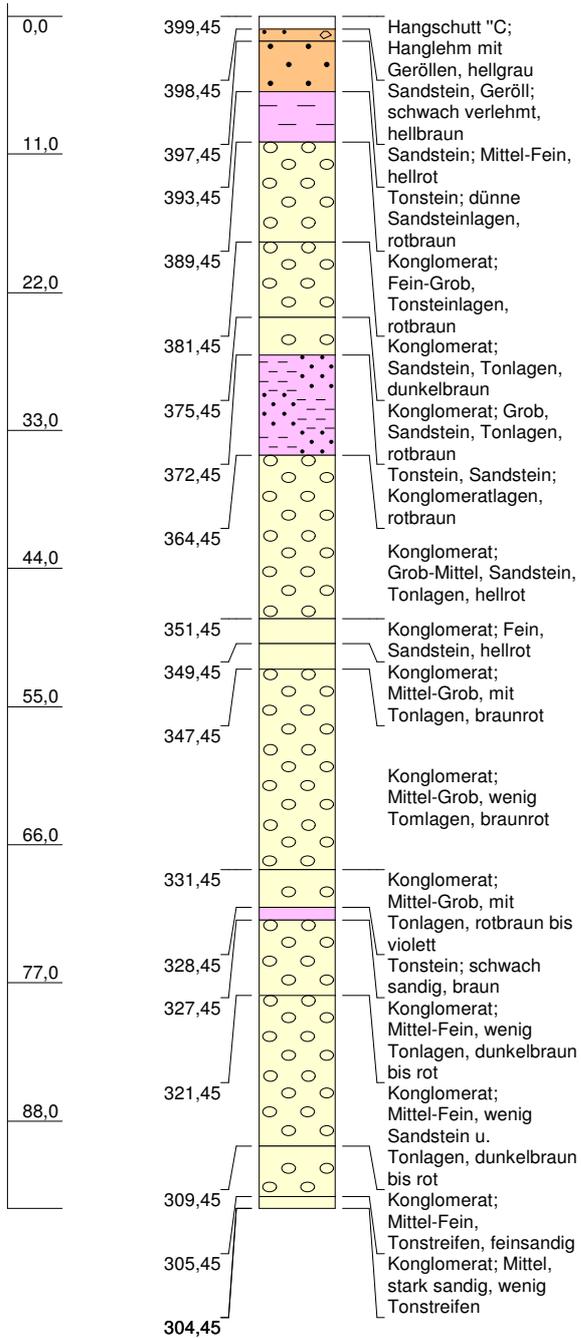


Höhenmaßstab: 1:600 Horizontalmaßstab: 1:25

Blatt 1 von 1

Projekt: Bohrprogramm		 <p>Erft Verband Wasserwirtschaft für unsere Region.</p>
Bohrung: 040434		
Auftraggeber: WWk Düttling P1	Rechtswert: 2538300	
Bohrfirma: Fa. Angers Söhne	Hochwert: 5607060	
Bearbeiter: [REDACTED]	Ansatzhöhe: 399,45m	
Datum: 06.12.2002	Endtiefe: 95,00m	

m u. GOK (379,05 m NN)

040435

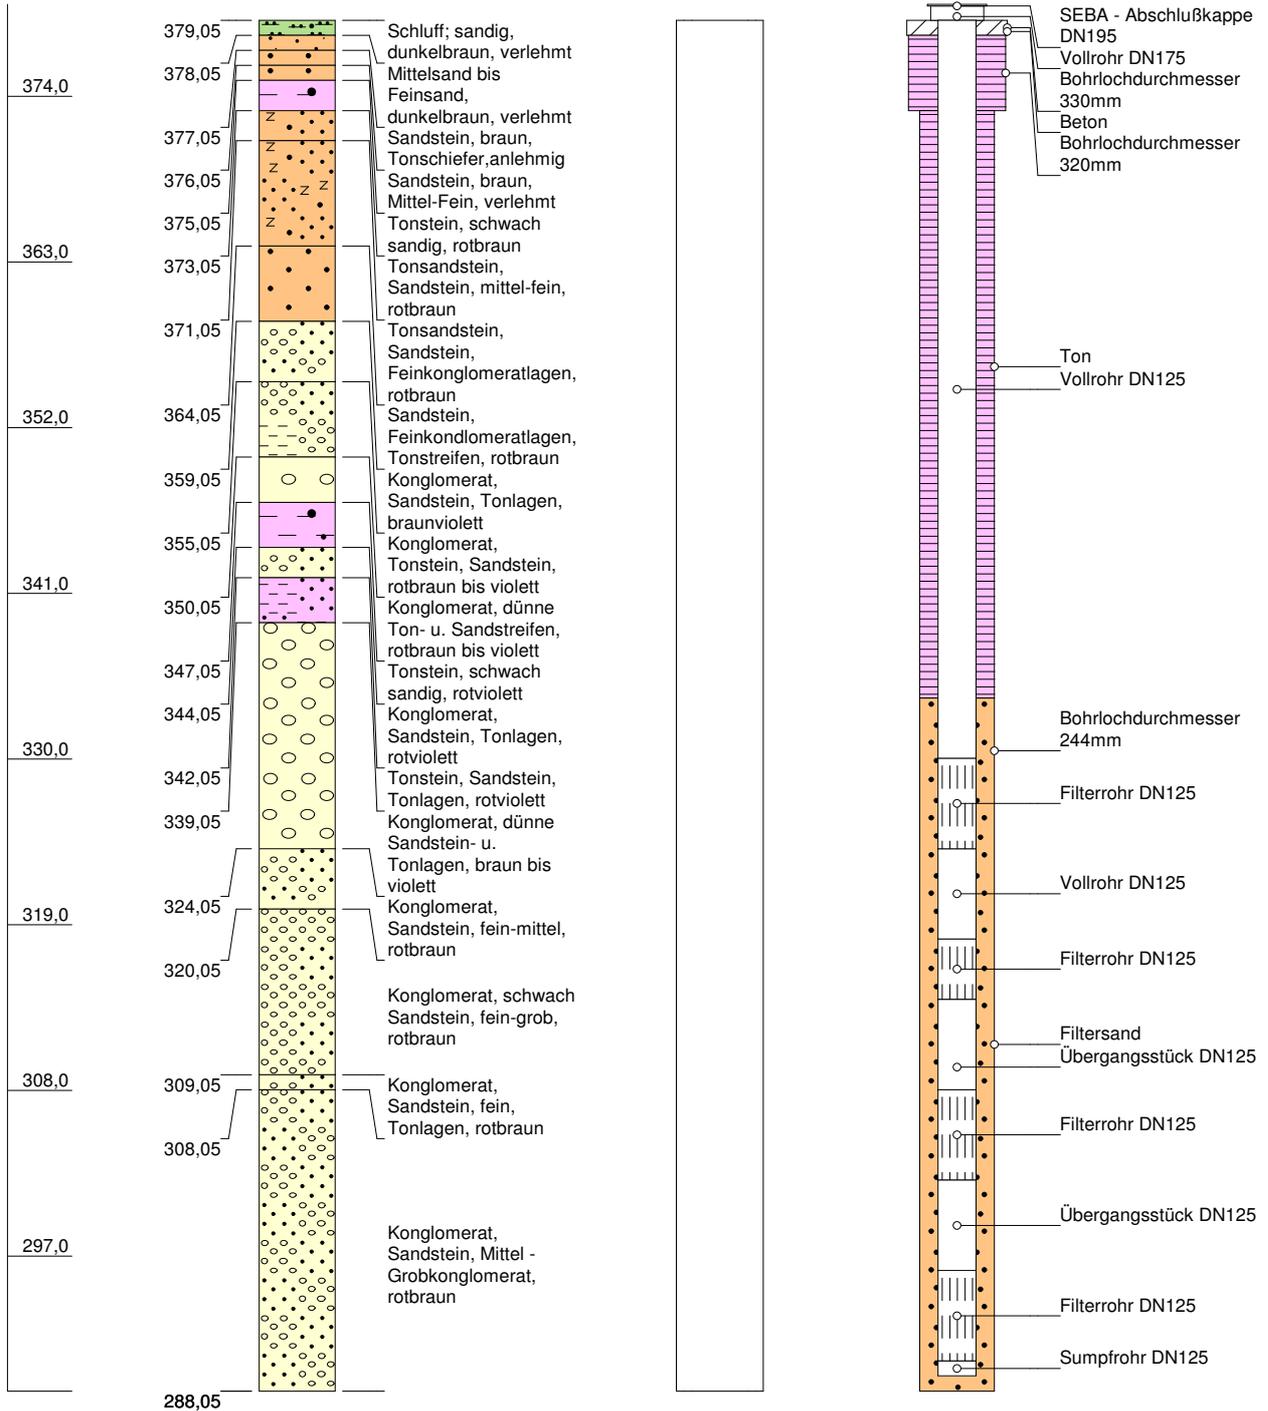


Höhenmaßstab: 1:500 Horizontalmaßstab: 1:25

Blatt 1 von 1

Projekt: Bohrprogramm		 <p>Erft Verband Wasserwirtschaft für unsere Region.</p>
Bohrung: 040435 Bleibuir		
Auftraggeber: WWk Düttling P2	Rechtswert: 2538590	
Bohrfirma: Fa. Angers Söhne	Hochwert: 5607610	
Bearbeiter: [REDACTED]	Ansatzhöhe: 379,05m	
Datum: 09.12.2002	Endtiefe: 91,00m	

m u. GOK (348,87 m NN)

040436

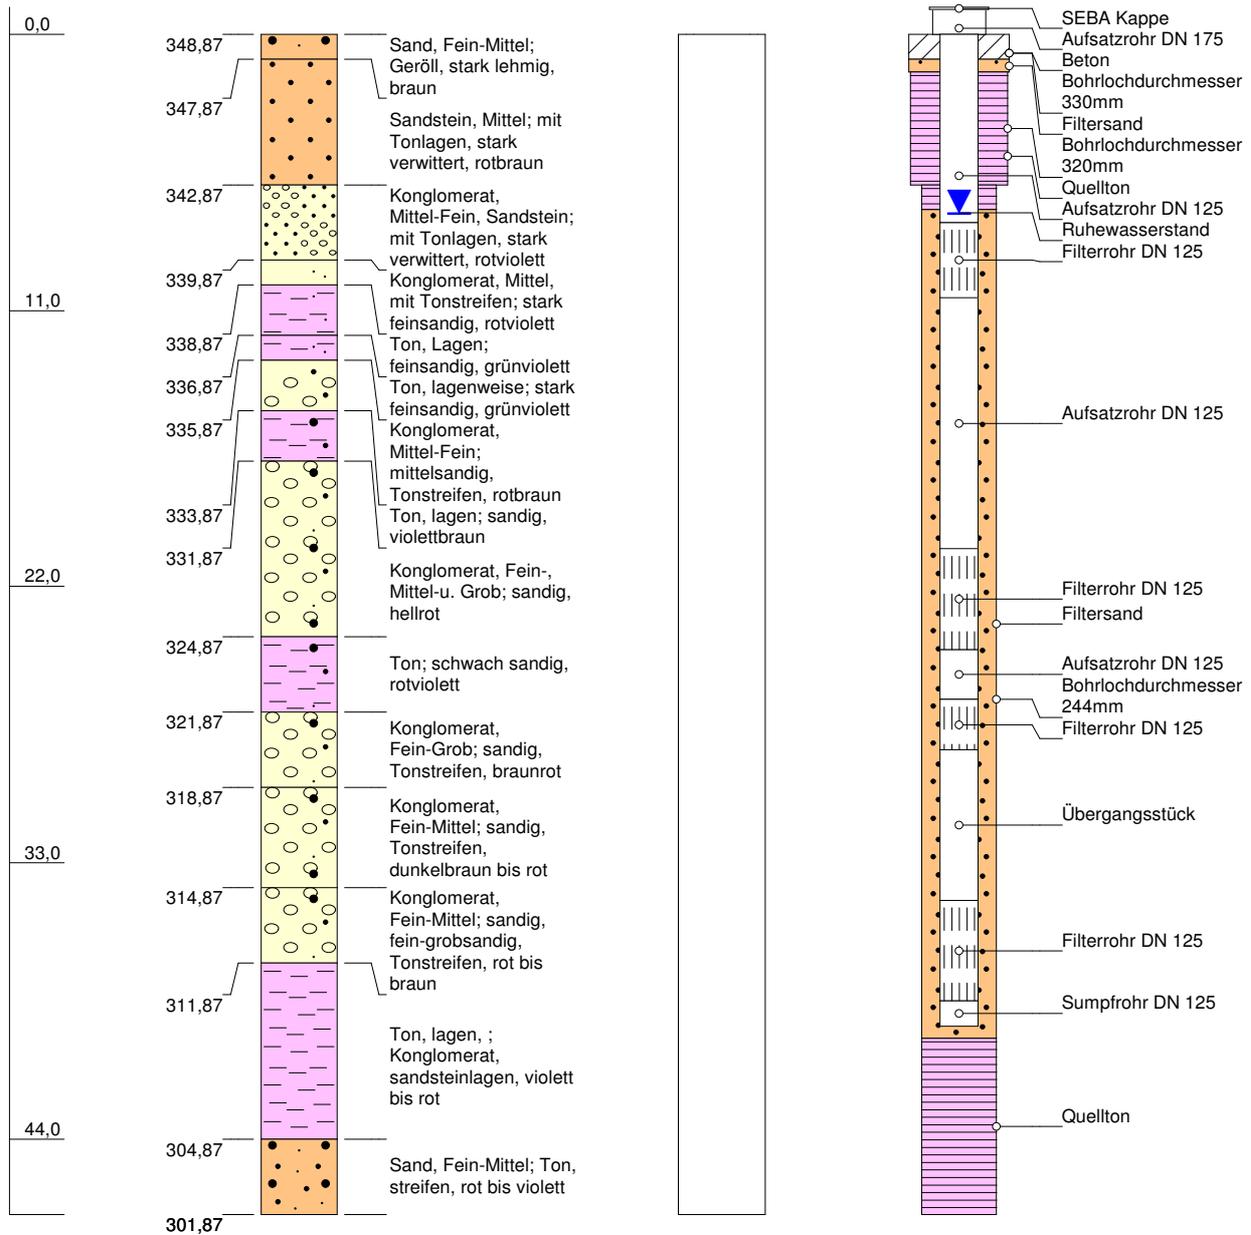

Höhenmaßstab: 1:300 Horizontalmaßstab: 1:25

Blatt 1 von 1

Projekt: Bohrprogramm		 <p>Erft Verband Wasserwirtschaft für unsere Region.</p>
Bohrung: 040436		
Auftraggeber: WWk Düttling P3	Rechtswert: 2538930	
Bohrfirma: Fa. Angers Söhne	Hochwert: 5607200	
Bearbeiter: [REDACTED]	Ansatzhöhe: 348,87m	
Datum: 09.12.2002	Endtiefe: 47,00m	